

#90-3401

**Ready to move in
Luxury Project**

Cash Availibility

Zeytinburnu - Istanbul



<u>TYPE</u>	<u>FLOOR</u>	<u>FLAT NUMBER</u>	<u>SQM</u>	<u>VIEW</u>	<u>PRICE</u>
3+1	13	71	150,78 m2	SEA VIEW	\$721.828,80



10.KAT 59 NOLU BAĞIMSIZ BÖLÜM
11.KAT 63 NOLU BAĞIMSIZ BÖLÜM
12.KAT 67 NOLU BAĞIMSIZ BÖLÜM
13.KAT 71 NOLU BAĞIMSIZ BÖLÜM

3+1 D

1 SALON	25,12 m ²
2 MUTFAK	8,73 m ²
3 YATAK ODASI1	11,80 m ²
4 YATAK ODASI2	11,32 m ²
5 EBEVEYN YATAK ODASI	14,35 m ²
6 BANYO	4,42 m ²
7 EB.BANYO	3,73 m ²
8 ANTRE+HOL	14,71 m ²
9 İŞ ODASI	1,94 m ²
10 BALKON	4,45 m ²

NET ALAN	100,57 m ²
SATIŞA ESAS BRÜT ALAN	150,86 m ²

ANAHTAR KESİT

13. KAT	
12. KAT	
11. KAT	
10. KAT	
9. KAT	
8. KAT	
7. KAT	
6. KAT	
5. KAT	
4. KAT	
3. KAT	
2. KAT	
1. KAT	
ZEMİN KAT	

ANAHTAR PLANI



<u>TYPE</u>	<u>FLOOR</u>	<u>FLAT NUMBER</u>	<u>SQM</u>	<u>VIEW</u>	<u>PRICE</u>
3+1	12	65	150,60 m2	SEA VIEW	\$690.525,00



10.KAT 57 NOLU BAĞIMSIZ BÖLÜM
11.KAT 61 NOLU BAĞIMSIZ BÖLÜM
12.KAT 65 NOLU BAĞIMSIZ BÖLÜM

3+1 B


1 SALON	26.59 m ²
2 MUTFAK	9.14 m ²
3 YATAK ODASI1	11.46 m ²
4 YATAK ODASI2	10.66 m ²
5 EBEVEYN YATAK ODASI	16.33 m ²
6 BANYO	4.11 m ²
7 EB.BANYO	3.98 m ²
8 ANTRE+HOL	11.55 m ²
9 İŞ ODASI	1.44 m ²
10 BALKON	4.15 m ²

NET ALAN	99,41 m ²
SATIŞA ESAS BRÜT ALAN	149,12 m ²

ANAHTAR KESİT

	13. KAT
	12. KAT
	11. KAT
	10. KAT
	9. KAT
	8. KAT
	7. KAT
	6. KAT
	5. KAT
	4. KAT
	3. KAT
	2. KAT
	1. KAT
	ZEMİN KAT

ANAHTAR PLANI

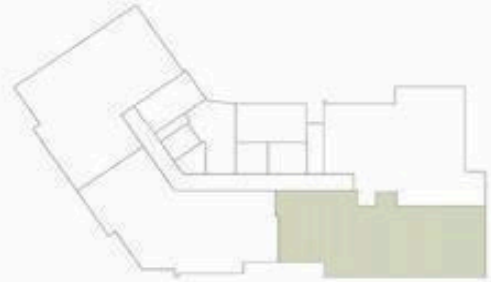


<u>TYPE</u>	<u>FLOOR</u>	<u>FLAT NUMBER</u>	<u>SQM</u>	<u>VIEW</u>	<u>PRICE</u>
2+1	9		104,85 m2	SEA VIEW	\$396.000
		53			





ANAHTAR KESİT

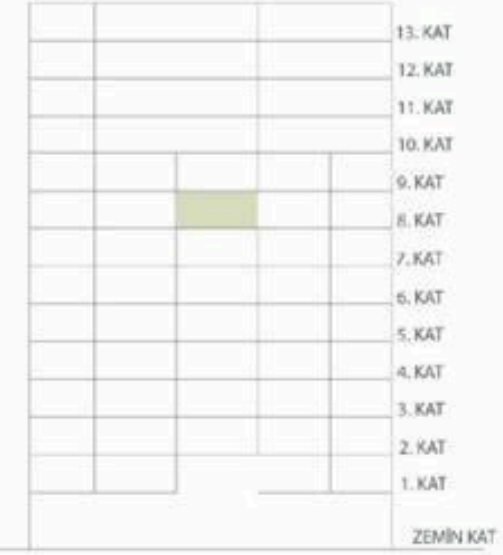

ANAHTAR PLANI




8. KAT 47 NOLU BAĞIMSIZ BÖLÜM 2+1 D'

1 SALON	21.21 m ²
2 MUTFAK	7.03 m ²
3 YATAK ODASI I	9.45 m ²
4 EBEVEYN YATAK ODASI	12.70 m ²
5 BANYO	3.61 m ²
6 ANTRE+HOL	8.74 m ²
7 BALKON	2.61 m ²

NET ALAN	65.35 m ²
SATIŞA ESAS BRÜT ALAN	104,85 m ²



TYPE	SHOP
SQM	259 SQM
DEPOT	56 SQM
PRICE	1.350.000USD

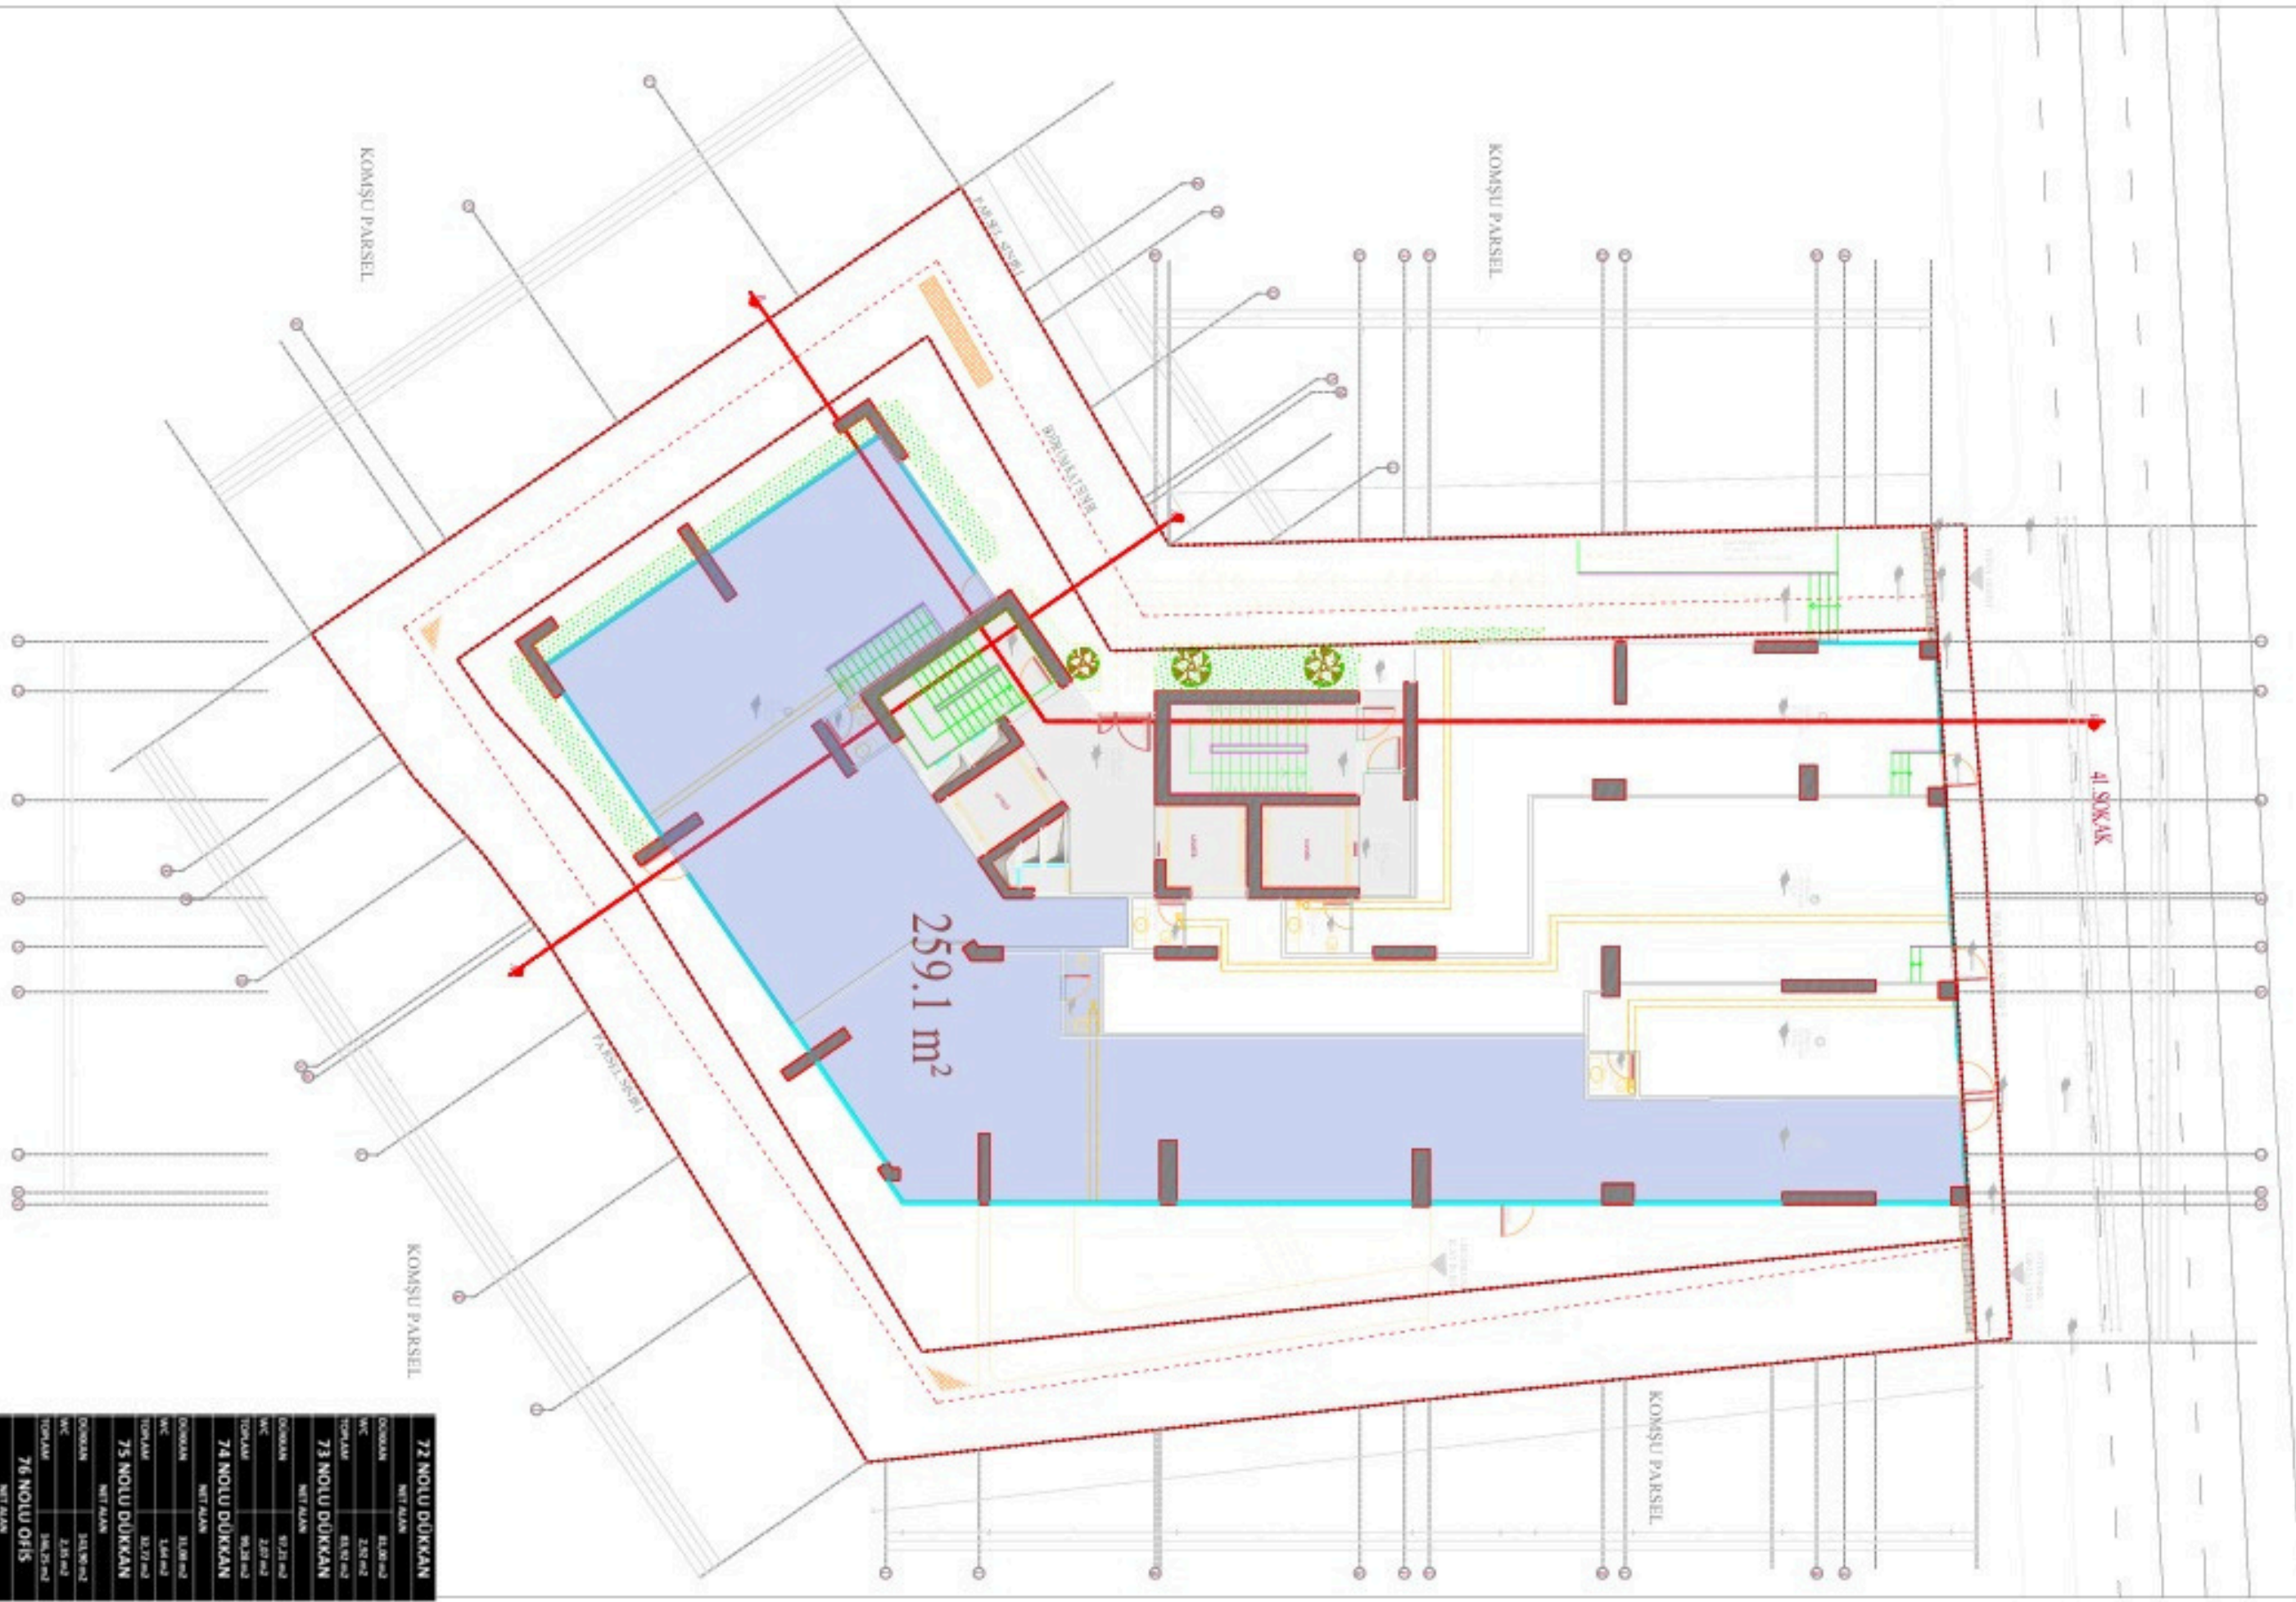

72 NOLU DÜKKAN	
DOĞRUKAN	82.00 m ²
NET ALAN	2.50 m ²
TOPRAK	82.00 m ²
73 NOLU DÜKKAN	
DOĞRUKAN	97.20 m ²
NET ALAN	2.07 m ²
TOPRAK	97.20 m ²
74 NOLU DÜKKAN	
DOĞRUKAN	11.00 m ²
NET ALAN	1.84 m ²
TOPRAK	12.07 m ²
75 NOLU DÜKKAN	
DOĞRUKAN	141.90 m ²
NET ALAN	2.20 m ²
TOPRAK	144.10 m ²
76 NOLU OFİS	
DOĞRUKAN	115.00 m ²
NET ALAN	2.80 m ²
TOPRAK	117.80 m ²

NOT : 1:100 ÇM ALTI MERDİVEN ALTI ARI KAPATILIR.

BRÜT ALAN : 611.92 m²


ZEMİN KAT PLANI

KAYIT NO: 10/10/2019

ÖLÇEK: 1/100

NOT : HANGI ÇATI MERDİVEN ALTI ARI KAPATILIR

NOT : 1.BODRUM KATTA YAGMURLAMA (SPRING)SİSTEMİ YAPILACAKTIR.

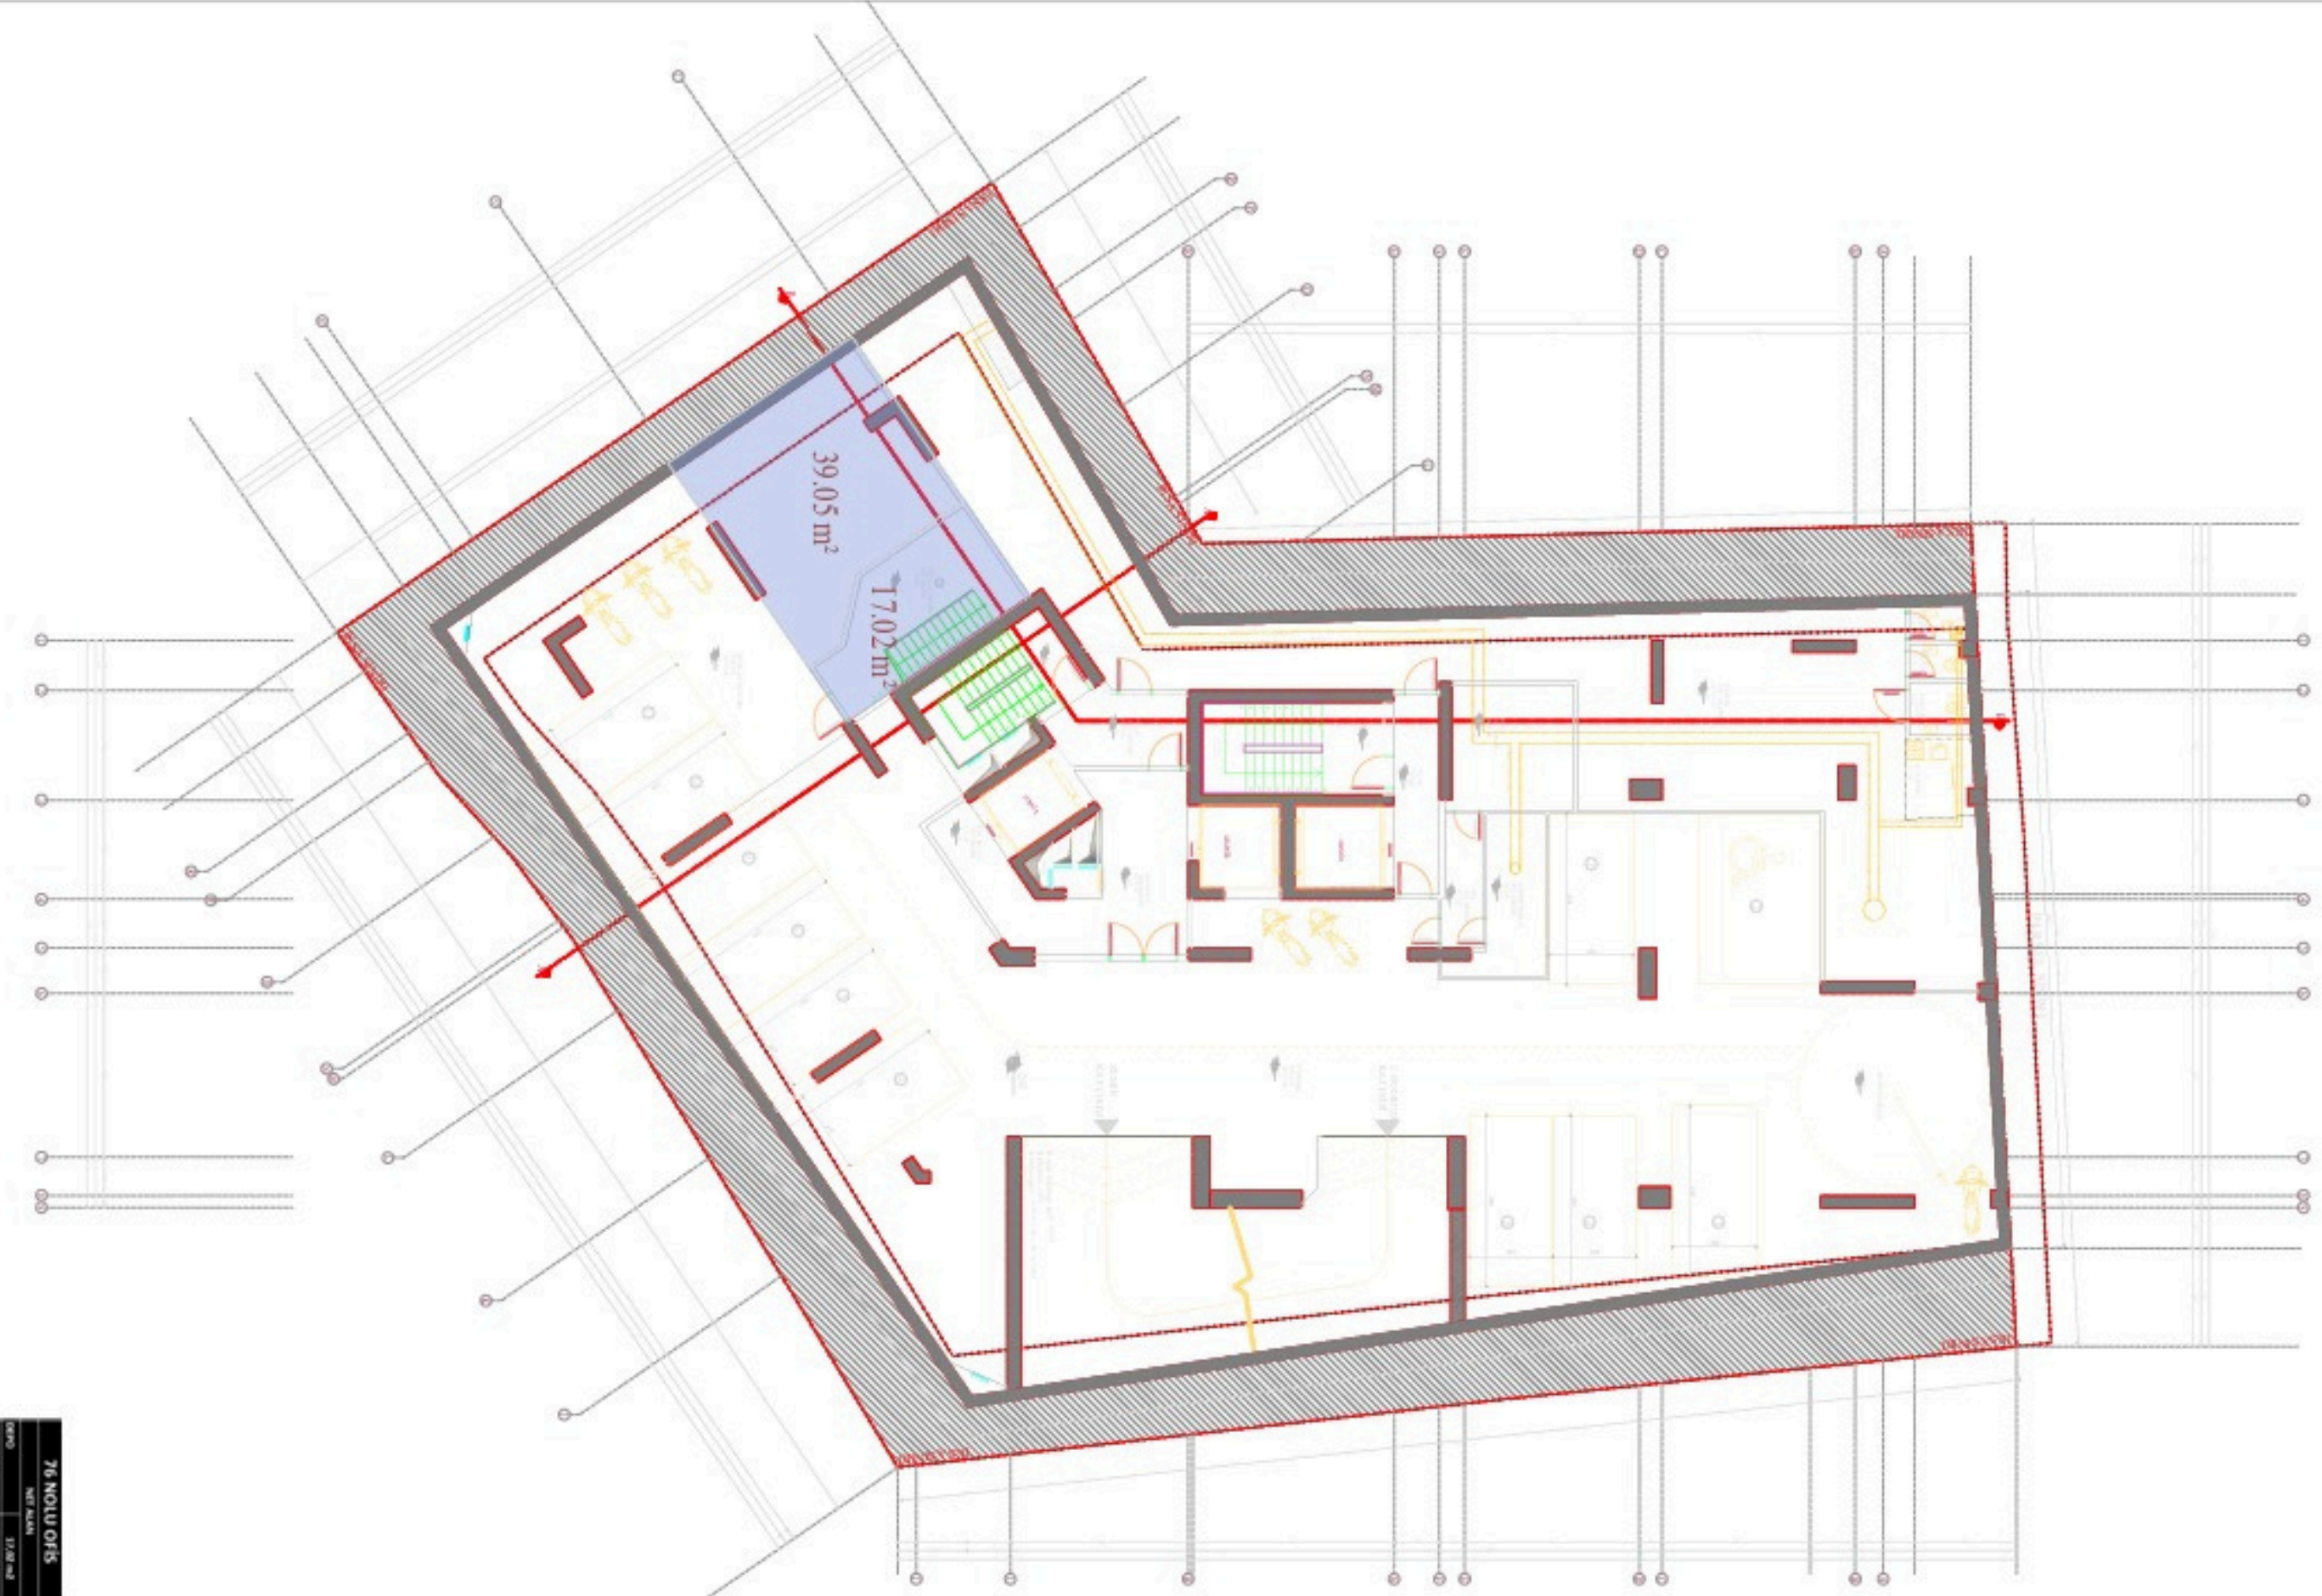

76 NOVLU OFİS	
NET ALAN	17.02 m ²
GENEL ALAN	17.02 m ²

Ready to begin your journey to global residency?
Contact Mozaik Investments Today

Mobile: +90 555 056 61 11

Mobile: +90 553 699 66 69 E-

mail: info@mozaikinvests.com



Mozaik Invests

YourPartnerinRealEstate Investments & Global Residency.